

Chalet n°7
"PANMAH"
(Hôtel)

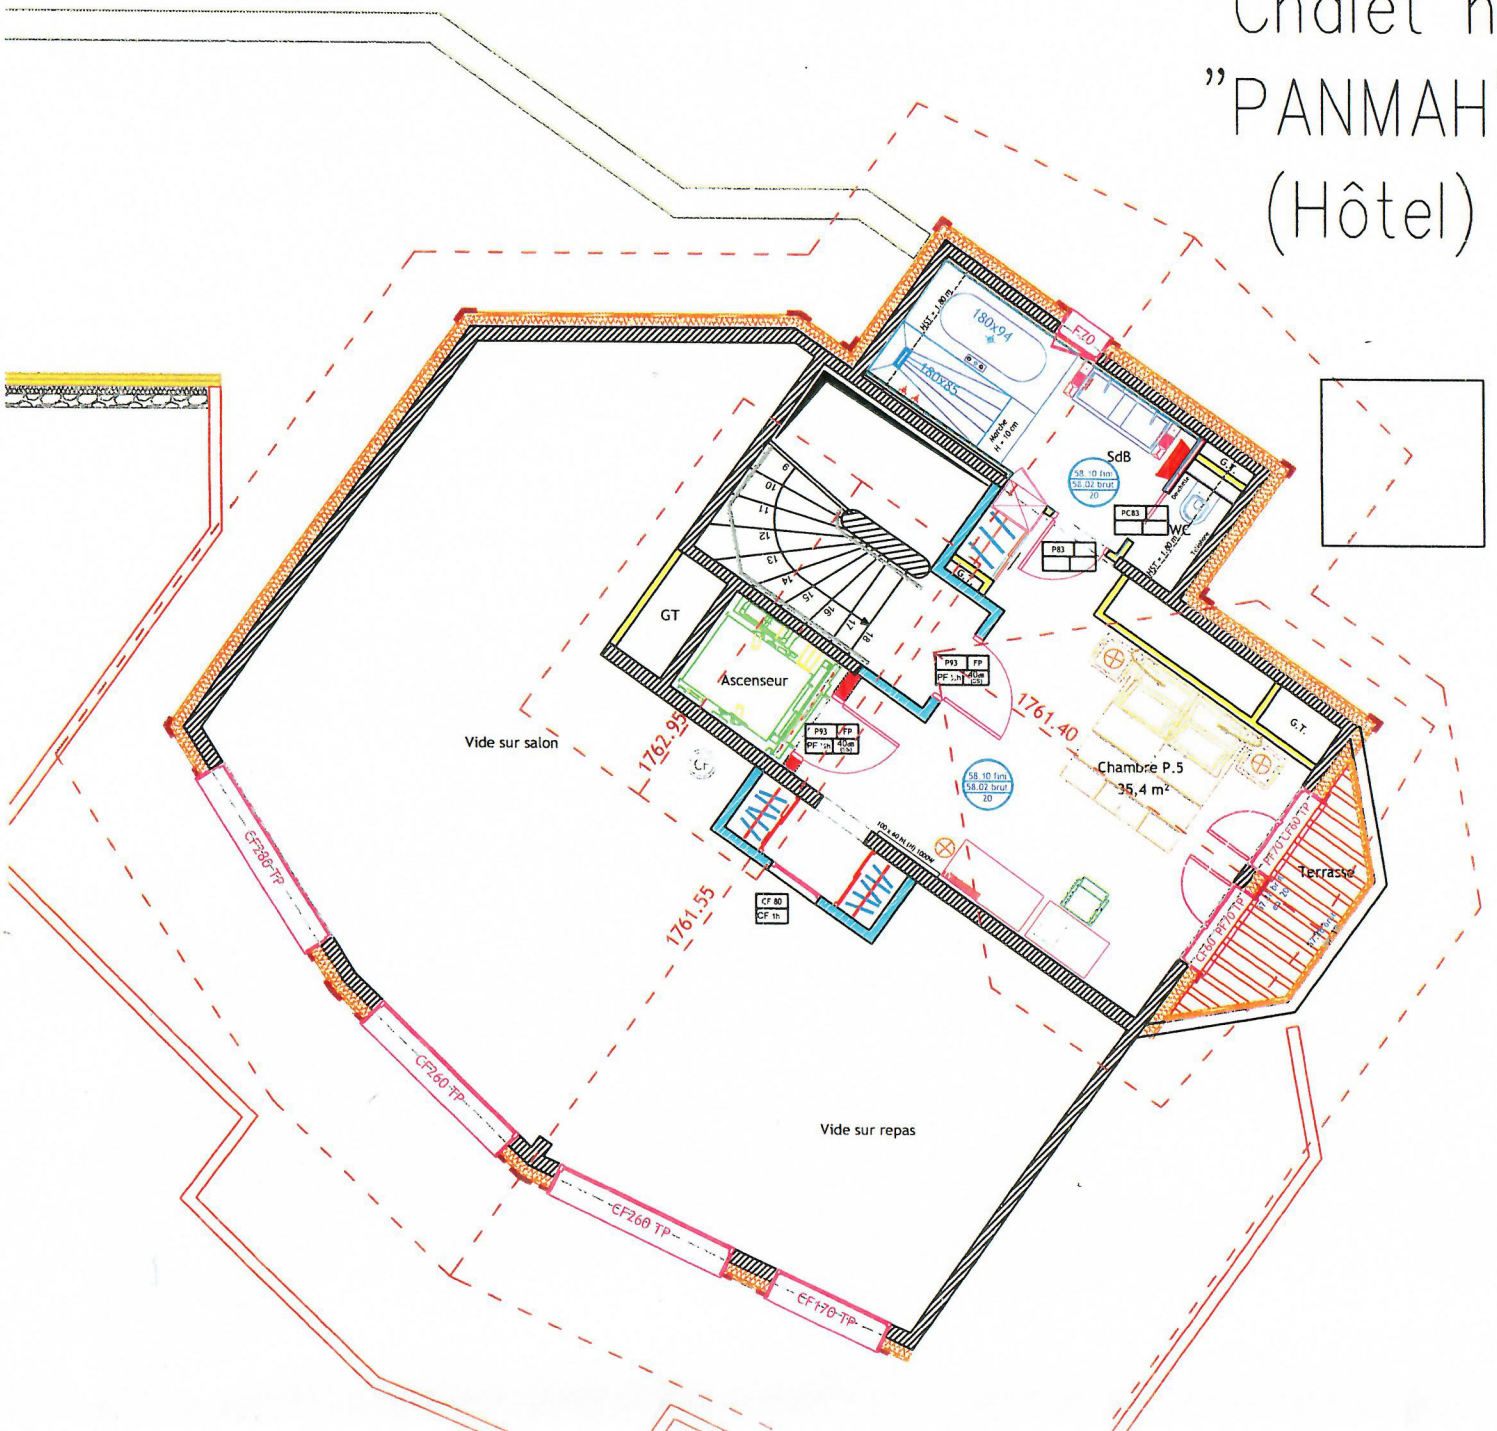


LES DIFFERENTS TYPES DE PAREMENT


Parements pierres isolées

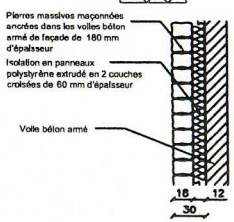


Parements pierres non isolées

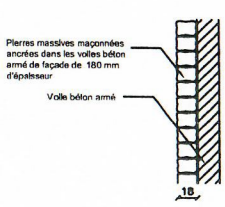

Bardage bois vertical

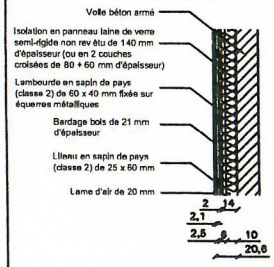

Bardage bois horizontal

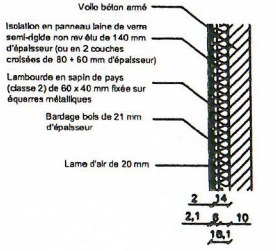

Bois d'encadrement des tableaux de menuiseries et bois d'habillage des angles

LEGENDE

- Murs Béton Armé
- Murs en agglomérés de béton (selon épaisseur sur plan)
- Structure bois
- Contre cloison d'habillage décoratif ou de compensation d'épaisseur de mur
- Cloison acoustique Placosilence de 50 mm d'épaisseur
- Habillage de châssis GEBERIT avec une plaque de Placoplâtre BA18 sur ossature
- Cloison STIL 72/48 mm (1 x 13 mm + 1 x 13 mm) CF 1/2h / R = 42 dB / Laine Minérale 1 x 45 mm
- Cloison STIL 98/48 mm (2 x 13 mm + 2 x 13 mm) CF 1h / R = 47 dB / Laine Minérale 1 x 45 mm
- Cloison 100 mm d'intégration des châssis coulissants
- Cloison SAA 140 mm (2 x 13 mm + 2 x 13 mm) CF 1h / R = 59 dB / Laine Minérale 1 x 70 mm
- Cloison SAD 160 mm (2 x 13 mm + 2 x 13 mm) CF 1h / R = 62 dB / Laine Minérale 2 x 45 mm
- Cloison SAD 180 mm (2 x 13 mm + 3 x 13 mm) CF 1h / R = 64 dB / Laine Minérale 2 x 45 mm
- Parement revêtu d'une plaque hydrofuge sur une face
- Parement revêtu de deux plaques hydrofuges sur une face
- Parement revêtu d'une plaque type Master Impact sur une face
- Parement revêtu de deux plaques type Master Impact sur une face

Maître d'Ouvrage

P.S. VAL
Hôtel KILIMANDJARO
73120 COURCHEVEL 1850

Décorateur

C. JOUFFRE & O. GOSSART
47, rue Alexis Perroncet
69100 VILLEURBANNE

Affaire: HOTEL 5 ETOILES - "LE K2" COURCHEVEL 1850

Dossier: PLAN DIRECTEUR - CHALET N°7 - NIVEAU +1

ORIGINE	PHASE	DOCUMENT	INDICE	DATE	ETABLI PAR
GENE	EXE	_C7_+1_P_1-01	J	061110	MM

N° Affaire: 1570 | Echelle: 1/100


Etabli par : M.M | Date : 06/11/2010

spie batignolles sud est
spie batignolles
Agence de Chambéry
1091, avenue de la Boisse
73024 Chambéry cedex
Téléphone 04.79.68.27.27
Télécopie : 04.78.69.27.38

P.DIR.CH7.N+1


1570 | Ind. : J

J	06/11/2010	MàJ Nom chalet + n° niveau
I	29/06/2010	MàJ des toitures + chambre 5 (SdB)

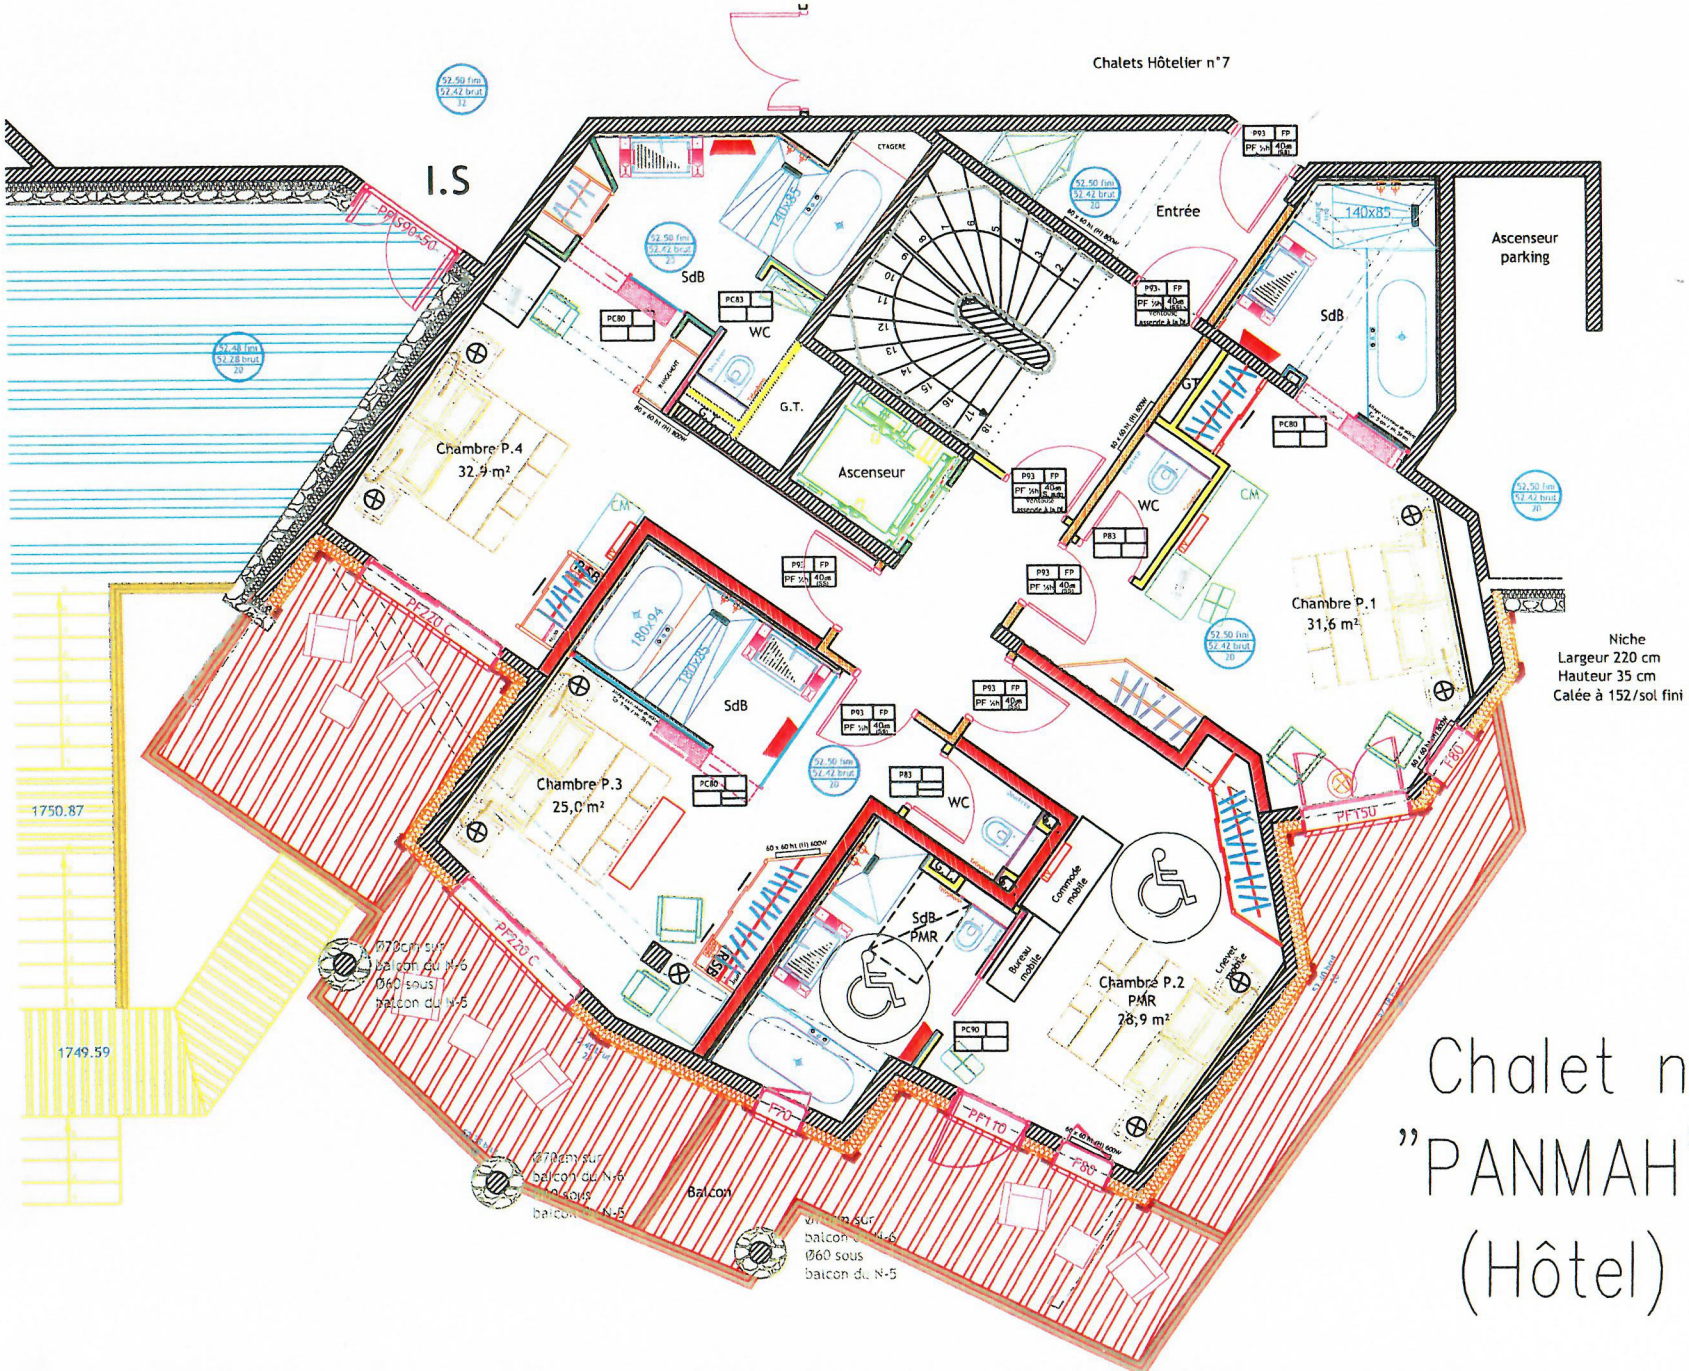

Chalet n "PANMAH" (Hôtel)

LES DIFFERENTS TYPES DE PAREMENT

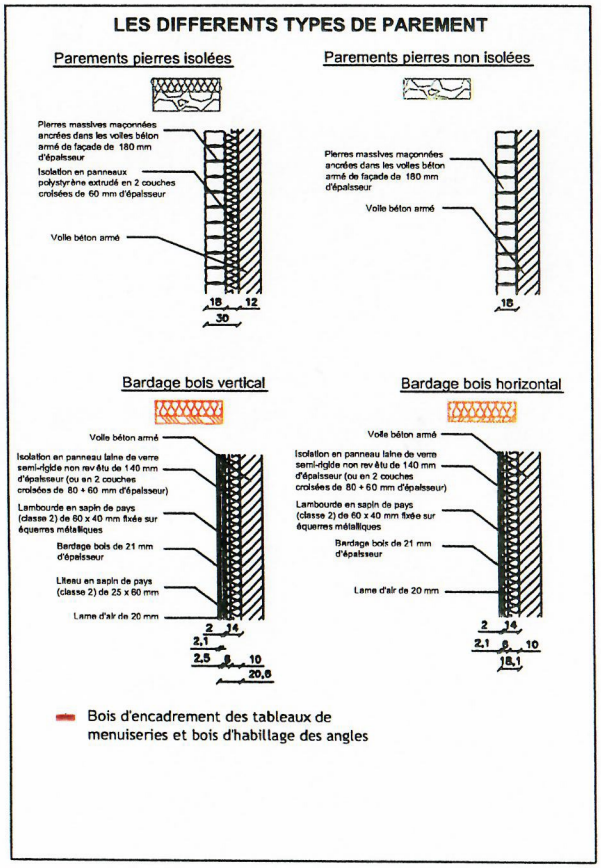

LEGENDE

- Murs Béton Armé
- Murs en agglomérés de béton (selon épaisseur sur plan)
- Structure bois
- Contre cloison d'habillage décoratif ou de compensation d'épaisseur de mur
- Cloison acoustique Placosilence de 50 mm d'épaisseur
- Habillage de châssis GEBERIT avec une plaque de Placoplâtre BA18 sur ossature
- Cloison STIL 72/48 mm (1 x 13 mm + 1 x 13 mm) CF 1/2h / R = 42 dB / Laine Minérale 1 x 45 mm
- Cloison STIL 98/48 mm (2 x 13 mm + 2 x 13 mm) CF 1h / R = 47 dB / Laine Minérale 1 x 45 mm
- Cloison 100 mm d'intégration des châssis coulissants
- Cloison SAA 140 mm (2 x 13 mm + 2 x 13 mm) CF 1h / R = 59 dB / Laine Minérale 1 x 70 mm
- Cloison SAD 160 mm (2 x 13 mm + 2 x 13 mm) CF 1h / R = 62 dB / Laine Minérale 2 x 45 mm
- Cloison SAD 180 mm (2 x 13 mm + 3 x 13 mm) CF 1h / R = 64 dB / Laine Minérale 2 x 45 mm
- Parement revêtu d'une plaque hydrofuge sur une face
- Parement revêtu de deux plaques hydrofuges sur une face
- Parement revêtu d'une plaque type Master Impact sur une face
- Parement revêtu de deux plaques type Master Impact sur une face

Maître d'Ouvrage

P.S. VAL
Hôtel KILIMANDJARO
73120 COURCHEVEL 1850

Décorateur

C. JOUFFRE & O. GOSSART
47, rue Alexis Perroncet
69100 VILLEURBANNE

Affaire: HOTEL 5 ETOILES - "LE K2" COURCHEVEL 1850

Dossier: PLAN DIRECTEUR - CHALET N°7 - NIVEAU -1

ORIGINE	PHASE	DOCUMENT	INDICE	DATE	ETABLI PAR
GENE	EXE	_C7_-1_P_1-01	L	061110	MM

N° Affaire: 1570 — Echelle: 1/100

Etabli par : M.M — Date : 06/11/2010


Spie batignolles sud est
spie batignolles
Agence de Chambéry
1091, avenue de la Boisse
73024 Chambéry cedex
Téléphone 04.79.68.27.27
Télécopie : 04.78.69.27.38

P.DIR.CH7.N-1

1570 — Ind. : L


L	06/11/2010	Màj Numéros chambres + nom chalet
K	29/06/2010	Màj SdB et Aménagements

Chalet n°7
"PANMAH"
(Hôtel)

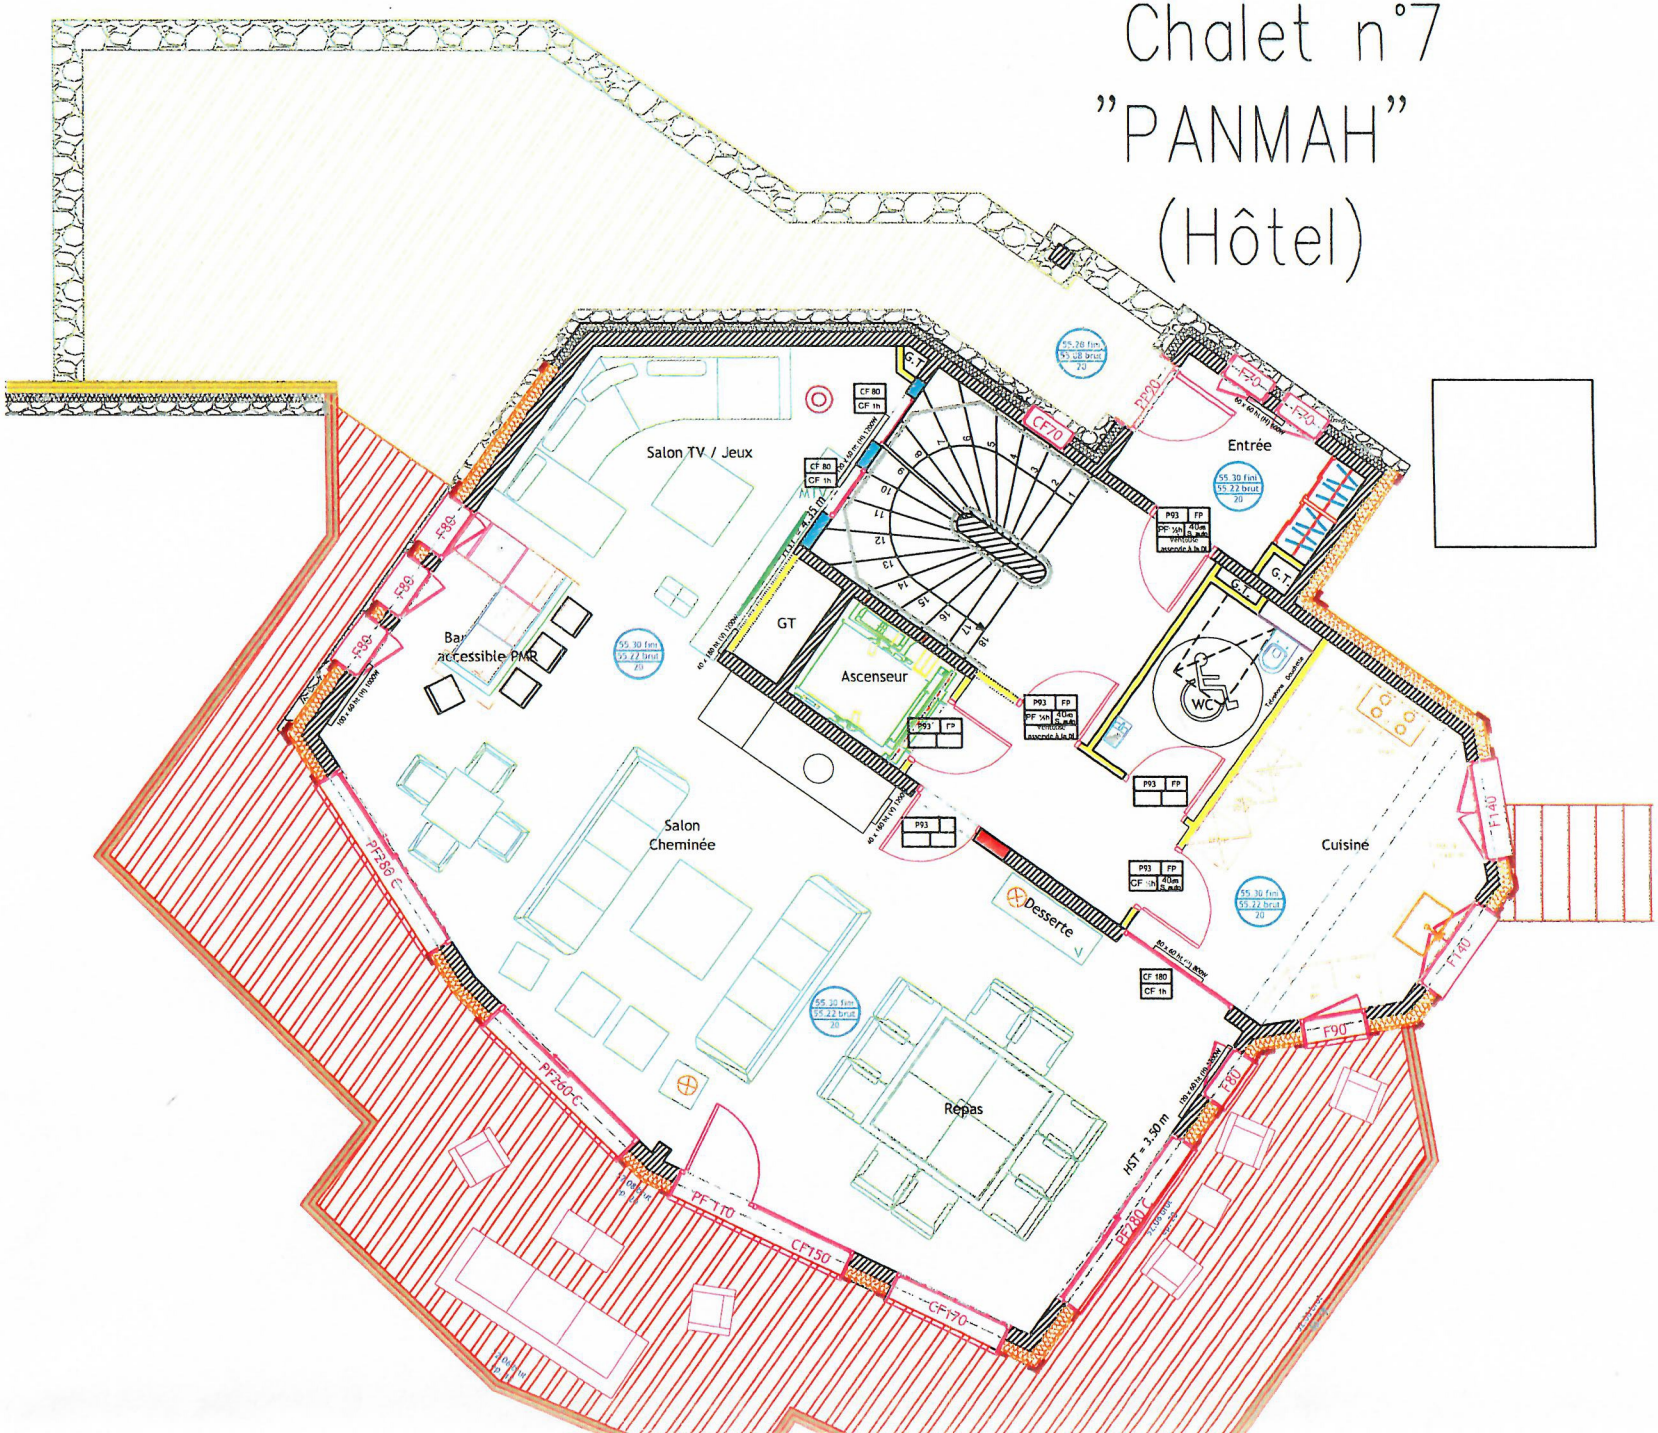



LES DIFFERENTS TYPES DE PAREMENT

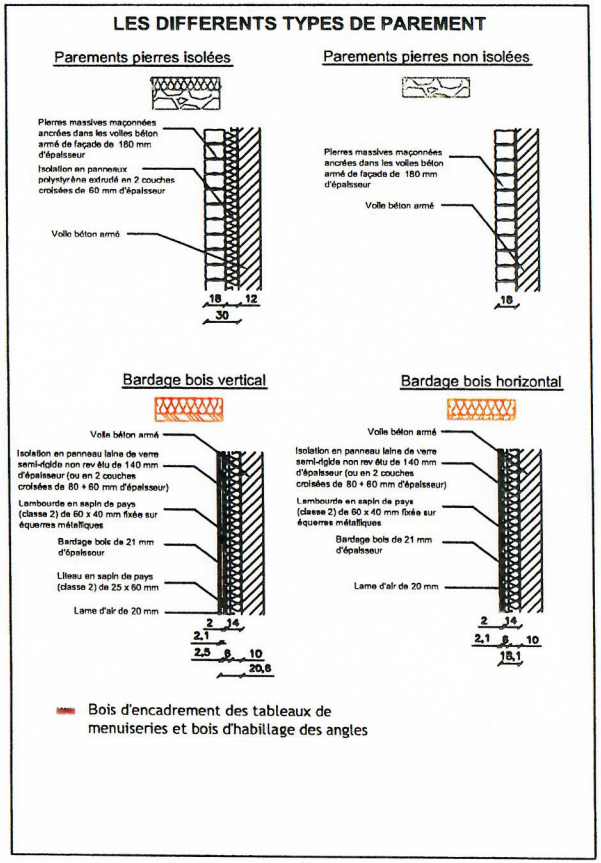

LEGENDE

- Murs Béton Armé
- Murs en agglomérés de béton (selon épaisseur sur plan)
- Structure bois
- Contre cloison d'habillage décoratif ou de compensation d'épaisseur de mur
- Cloison acoustique Placosilence de 50 mm d'épaisseur
- Habillage de châssis GEBERIT avec une plaque de Placoplâtre BA18 sur ossature
- Cloison STIL 72/48 mm (1 x 13 mm + 1 x 13 mm) CF 1/2h / R = 42 dB / Laine Minérale 1 x 45 mm
- Cloison STIL 98/48 mm (2 x 13 mm + 2 x 13 mm) CF 1h / R = 47 dB / Laine Minérale 1 x 45 mm
- Cloison SAA 125 mm d'intégration des châssis coulissants (à valider)
- Cloison SAA 140 mm (2 x 13 mm + 2 x 13 mm) CF 1h / R = 59 dB / Laine Minérale 1 x 70 mm
- Cloison SAD 160 mm (2 x 13 mm + 2 x 13 mm) CF 1h / R = 62 dB / Laine Minérale 2 x 45 mm
- Cloison SAD 180 mm (2 x 13 mm + 3 x 13 mm) CF 1h / R = 64 dB / Laine Minérale 2 x 45 mm
- Parement revêtu d'une plaque hydrofuge sur une face
- Parement revêtu de deux plaques hydrofuges sur une face
- Parement revêtu d'une plaque type Master Impact sur une face
- Parement revêtu de deux plaques type Master Impact sur une face

Maître d'Ouvrage

P.S. VAL
Hôtel KILIMANDJARO
73120 COURCHEVEL 1850

Décorateur

C. JOUFFRE & O. GOSSART
47, rue Alexis Perroncet
69100 VILLEURBANNE

Affaire: HOTEL 5 ETOILES - "LE K2" COURCHEVEL 1850

Dossier: PLAN DIRECTEUR - CHALET N°7 - NIVEAU 0

ORIGINE	PHASE	DOCUMENT	INDICE	DATE	ETABLI PAR
GENE	EXE	_C7_0_P_1-01	N	140411	MM


N° Affaire: 1570 — Echelle: 1/100


Etabli par : M.M — Date : 14/04/2011

spie batignolles sud est
spie batignolles
Agence de Chambéry
1091, avenue de la Boisse
73024 Chambéry cedex
Téléphone 04.79.68.27.27
Télécopie : 04.78.69.27.38

P.DIR.CH7.N0 — 1570 — Ind. : N

N	14/04/2011	MàJ Porte salon
M	06/11/2010	MàJ Nom + niveau chalet

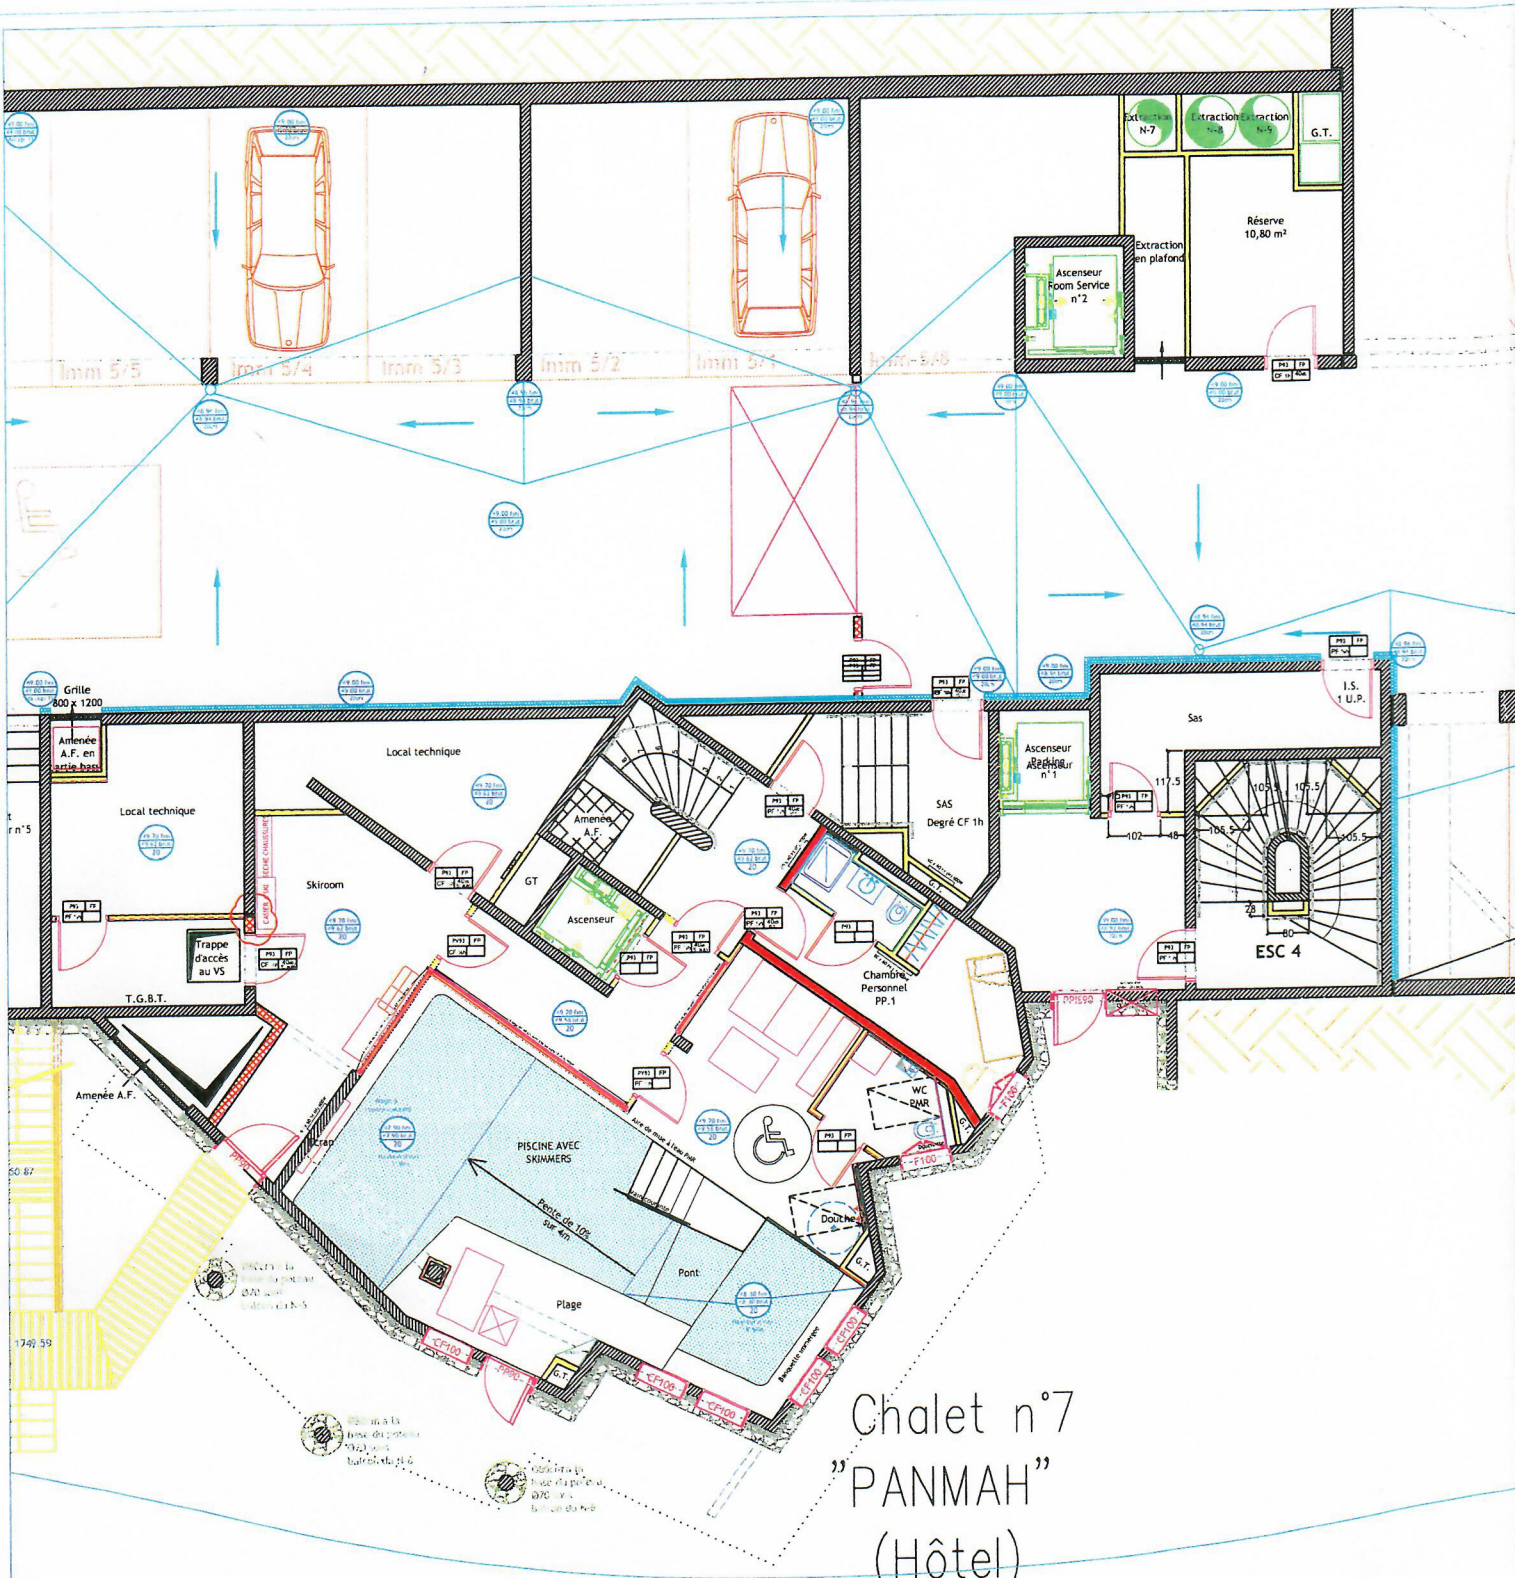
Extraction N-7
Extraction N-8
Extraction N-9
G.T.
Réserve 10,80 m²
Extraction en plafond
Ascenseur Room Service n°2
Grille 800 x 1200
Amenée A.F. en partie basse
Local technique
Local technique
Skiroom
Trappe d'accès au VS
T.G.B.T.
Amenée A.F.
Amenée A.F.
GT
Ascenseur
SAS Degré CF 1h
Ascenseur Parking n°1
Sas
I.S. 1 U.P.
ESC 4
Chambre Personnel PP.1
WC PMR
Douche
PISCINE AVEC SKIMMERS
Pente de 10% sur 4m
Pont
Plage
Trap
Chalet n°7
"PANMAH"
(Hôtel)
CHEMIN SKIEURS

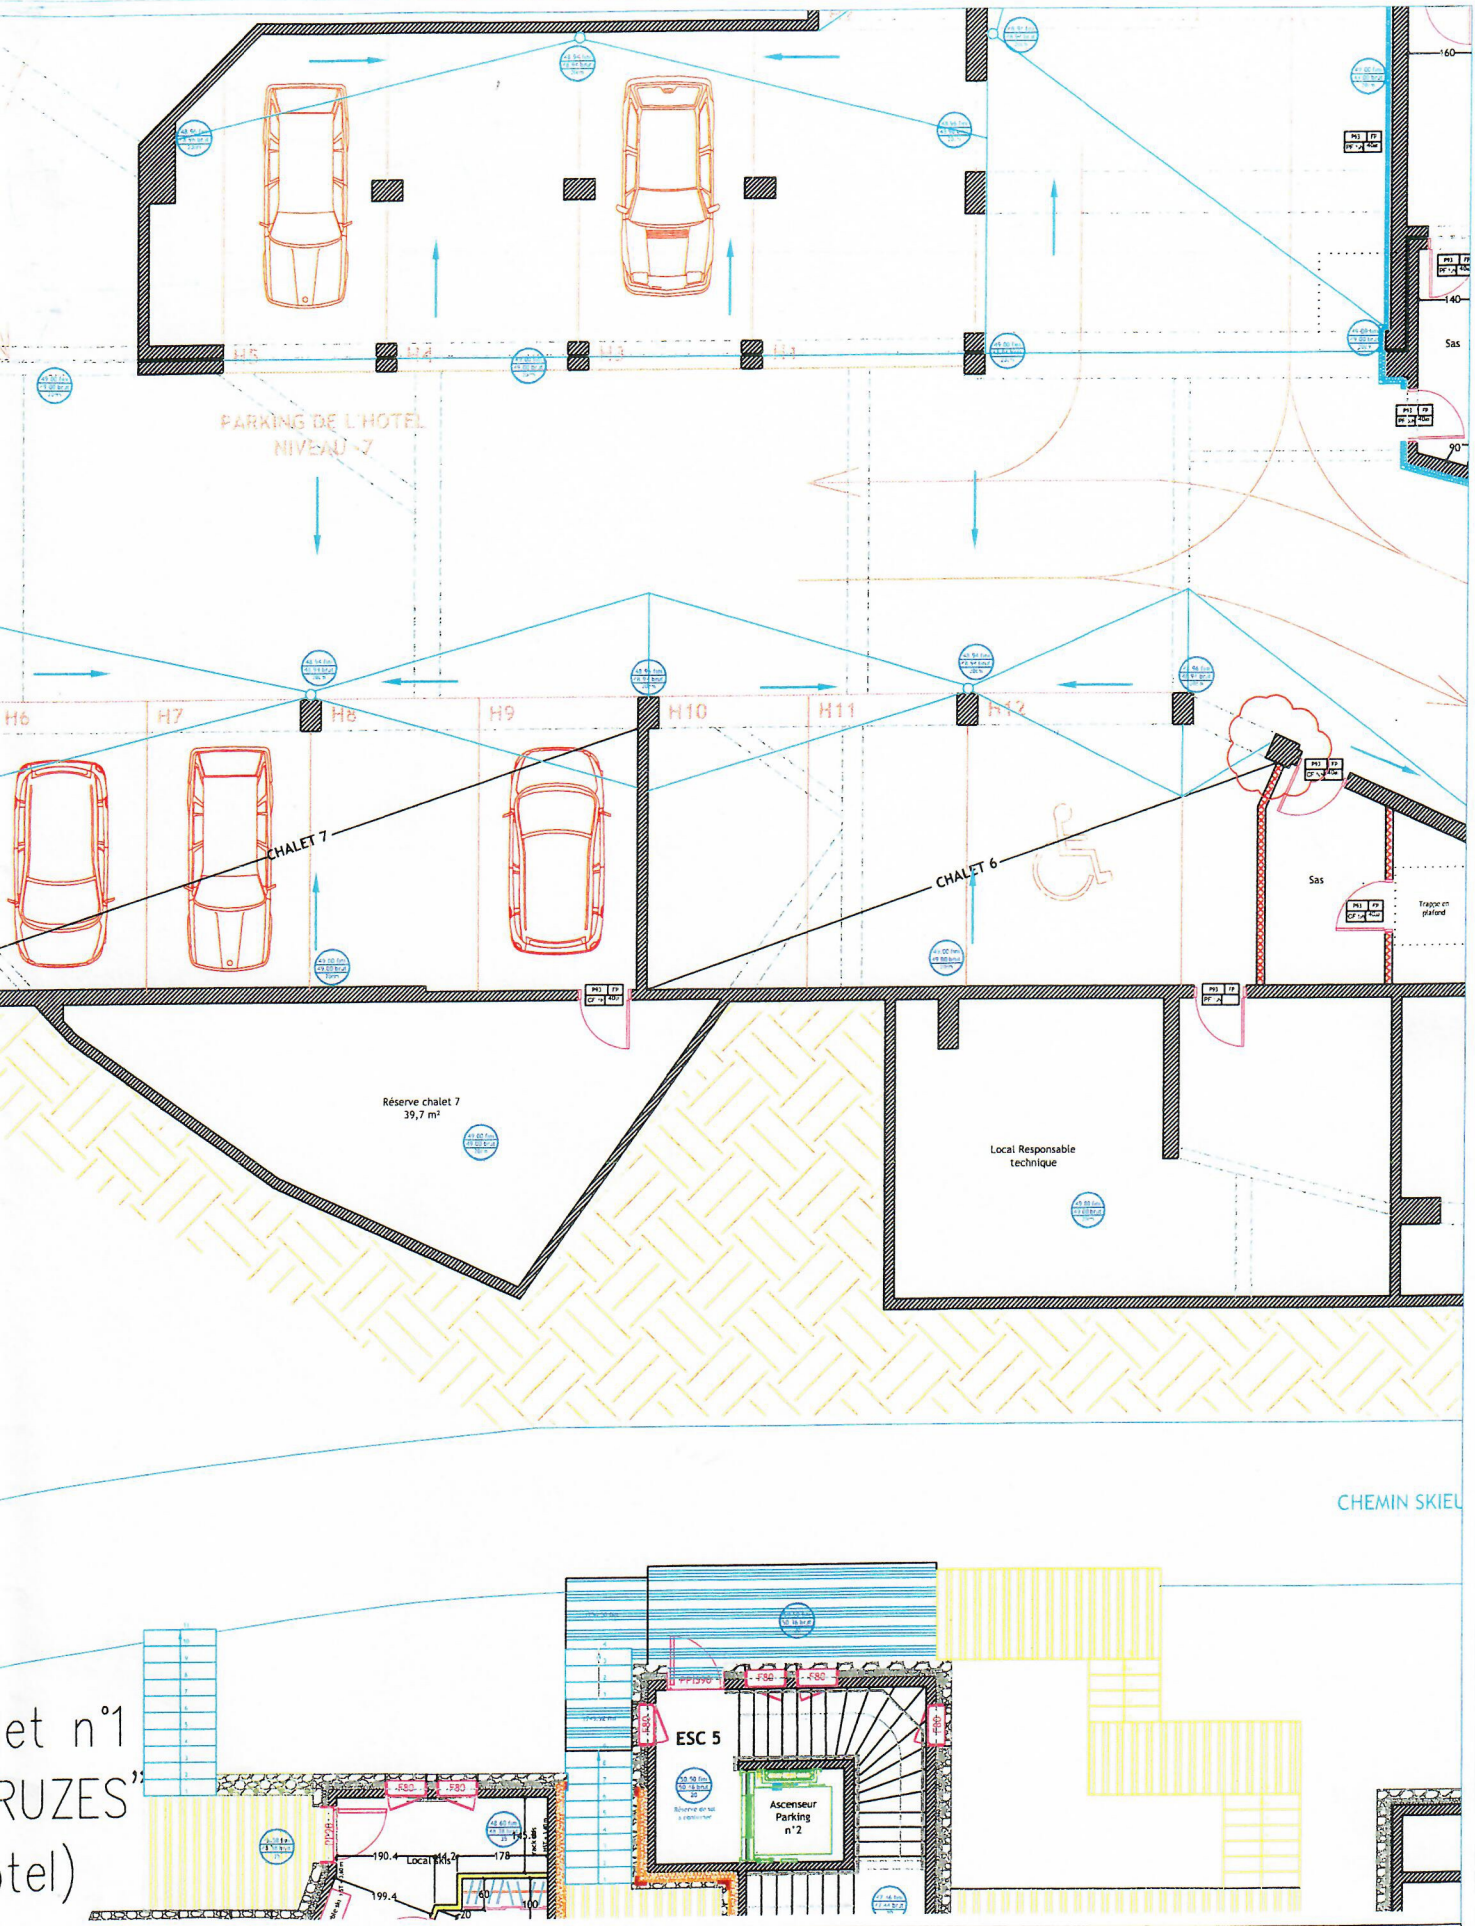

Maître d'Ouvrage	**Décorateur**
P.S. VAL Hôtel KILIMANDJARO 73120 COURCHEVEL 1850	C. JOUFFRE & O. GOSSART 47, rue Alexis Perroncet 69100 VILLEURBANNE

Affaire: HOTEL 5 ETOILES - "LE K2"
COURCHEVEL 1850

Dossier: PLAN DIRECTEUR - CHALET N°7 - NIVEAU -2

ORIGINE	PHASE	DOCUMENT	INDICE	DATE	ETABLI PAR
GENE	EXE	_C7_-2_P_1-01	P	140411	NP/MM

N° Affaire: 1570 — Echelle: 1/100

Etabli par : N.P-M.M — Date : 14/04/2011

Spie batignolles sud est
Agence de Chambéry
1091, avenue de la Boisse
73024 Chambéry cedex
Téléphone 04.79.68.27.27
Télécopie : 04.78.69.27.38

P.DIR.CH7.N-2

1570 — Ind. : P

P	14/04/2011	MàJ Générale
O	02/11/2010	MàJ mur du L.T. + Noms chbre & cht